



# Apartamenty Synów Pułku

## LOKAL nr 003 PIĘTRO



### POWIERZCHNIA

**83 m<sup>2</sup>**

|    |             |                      |
|----|-------------|----------------------|
| 7  | SYPIALNIA   | 12,00 m <sup>2</sup> |
| 8  | ŁAZIENKA    | 4,90 m <sup>2</sup>  |
| 9  | KOMUNIKACJA | 8,90 m <sup>2</sup>  |
| 10 | POKÓJ 1     | 11,10 m <sup>2</sup> |
| 11 | POKÓJ 2     | 12,00 m <sup>2</sup> |



**WYJĄTKOWA  
LOKALIZACJA**



**USTAWNE  
WNĘTRZE**



**SPRAWDZONA  
JAKOŚĆ**



**NAJLEPSZY  
DEVELOPER**




**WŁASNY  
GARAŻ**



**DOSTĘPNY  
OGRÓD**

[www.apartamentysynowpulku.pl](http://www.apartamentysynowpulku.pl)

Informacje zawarte w niniejszej ofercie nie stanowią oferty w rozumieniu przepisów Kodeksu Cywilnego, lecz służą wyłącznie celom informacyjnym. Niniejsze wizualizacje mają charakter poglądowy. Wygląd budynków oraz zagospodarowanie terenu mogą nieznacznie ulec zmianie na etapie realizacji inwestycji.

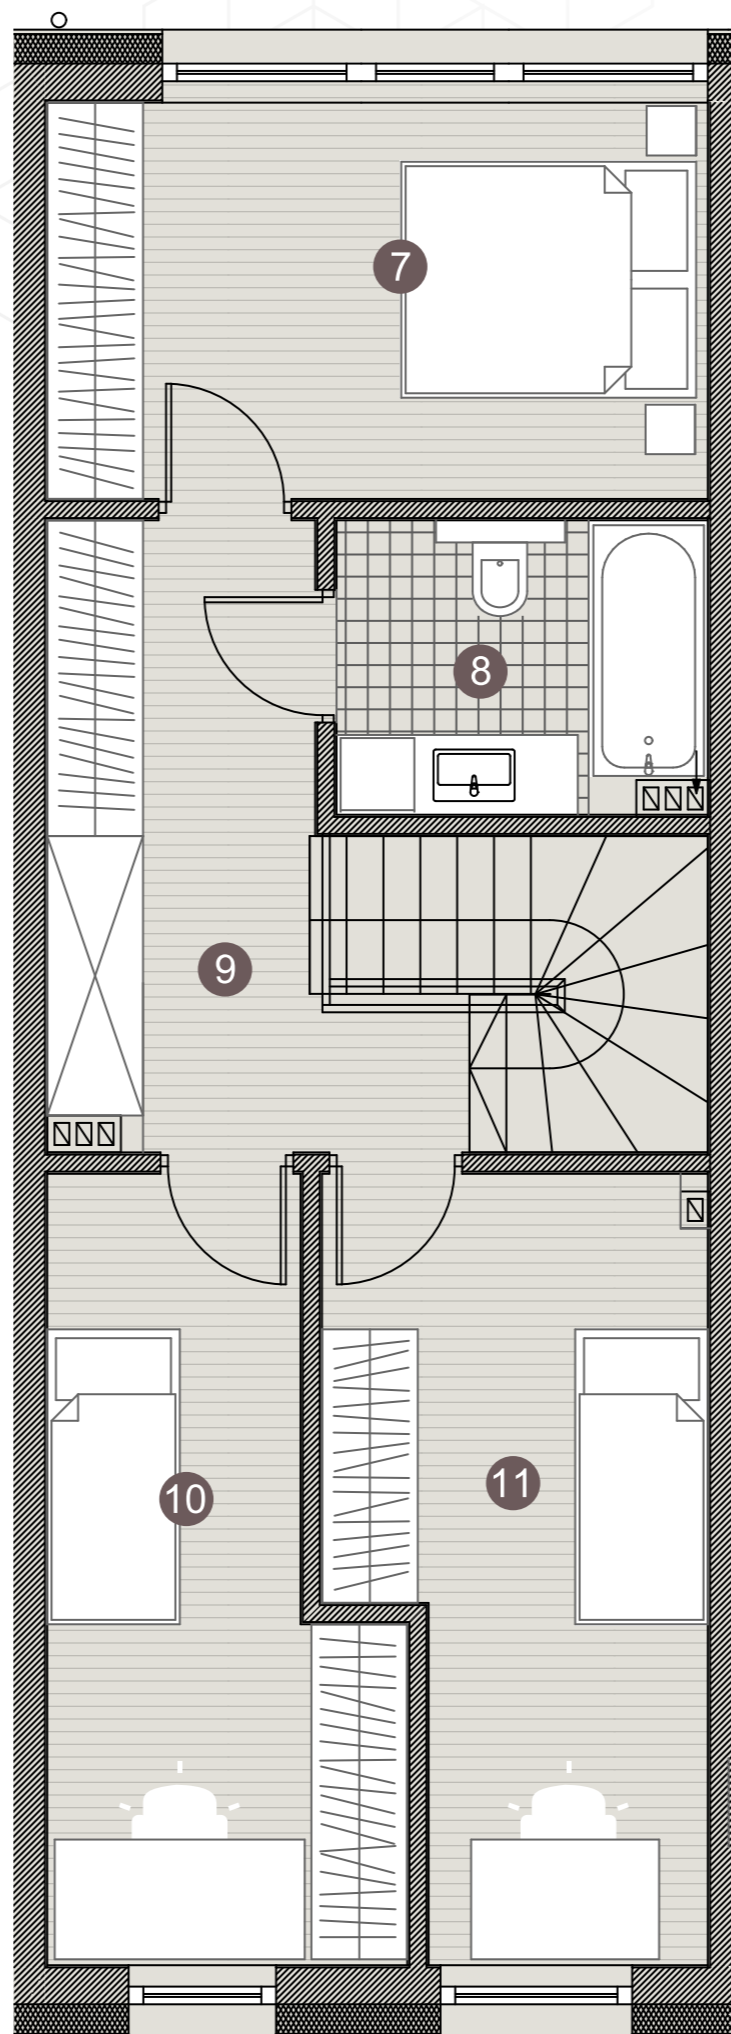

 **Domex**  
development

[biuro@domexdevelopment.pl](mailto:biuro@domexdevelopment.pl)  
[www.domexdevelopment.pl](http://www.domexdevelopment.pl)

**DOMEX DEVELOPMENT**  
Spółka z o.o.

Ligonia 6  
47-320 Gogolin  
+ 48 608 531 300  
NIP EU1990126828  
REGON 389732374

KRS 0000917158