



# Apartamenty Synów Pułku

## LOKAL nr 004 PARTER




### POWIERZCHNIA

**83 m<sup>2</sup>**

1	SALON + AK	21,50 m <sup>2</sup>
2	SCHODY	4,30 m <sup>2</sup>
3	KOMUNIKACJA	3,70 m <sup>2</sup>
4	WC	2,00 m <sup>2</sup>
5	WIATROŁAP	2,60 m <sup>2</sup>
6	GARAŻ	14,50 m <sup>2</sup>


### OGRÓDEK

**40,00 m<sup>2</sup>**

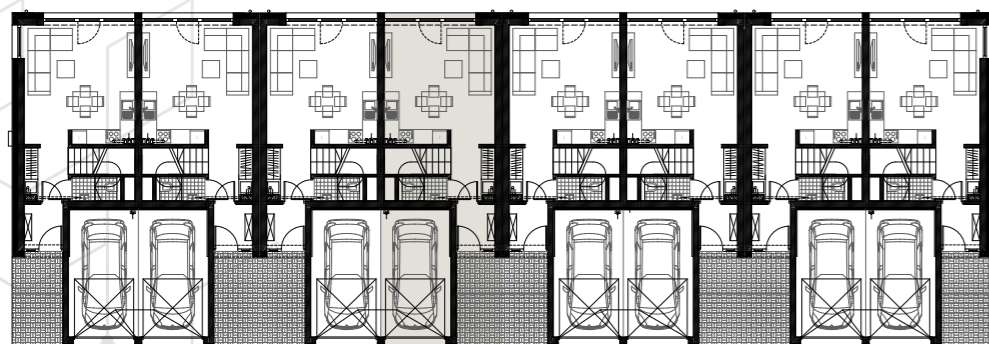

[www.apartamentysynowpulku.pl](http://www.apartamentysynowpulku.pl)

Informacje zawarte w niniejszej ofercie nie stanowią oferty w rozumieniu przepisów Kodeksu Cywilnego, lecz służą wyłącznie celom informacyjnym. Niniejsze wizualizacje mają charakter poglądowy. Wygląd budynków oraz zagospodarowanie terenu mogą nieznacznie ulec zmianie na etapie realizacji inwestycji.

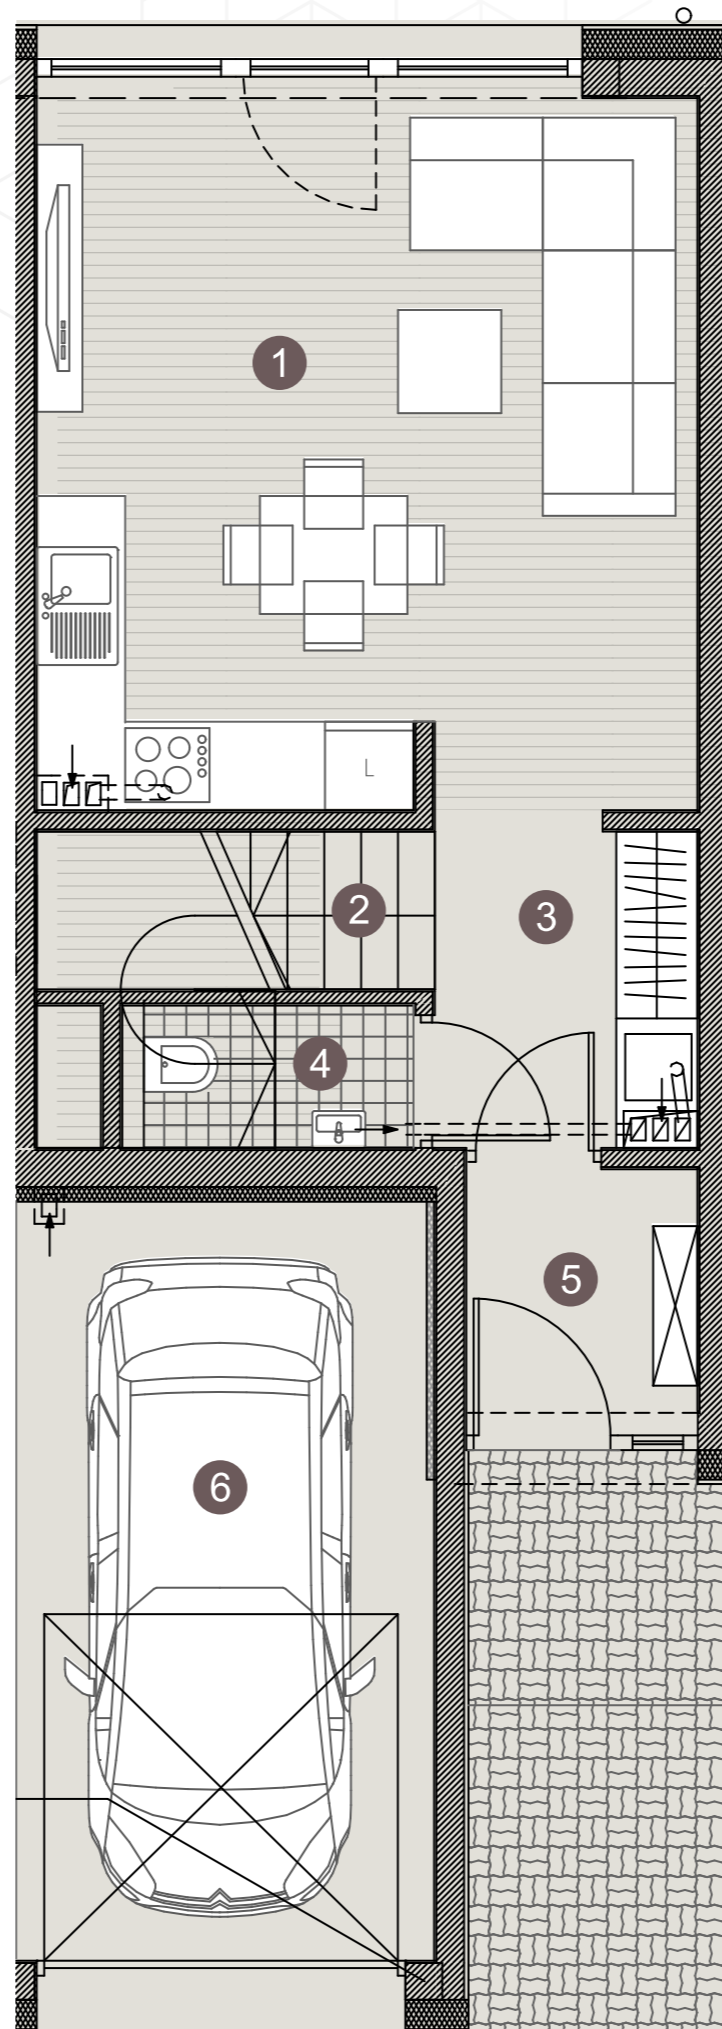

[biuro@domexdevelopment.pl](mailto:biuro@domexdevelopment.pl)  
[www.domexdevelopment.pl](http://www.domexdevelopment.pl)

DOMEX DEVELOPMENT  
Spółka z o.o.

Ligonia 6  
47-320 Gogolin  
+ 48 608 531 300  
NIP EU1990126828  
REGON 389732374

KRS 0000917158