



Apartamenty Synów Pułku

LOKAL nr 005 PARTER




POWIERZCHNIA

83 m²

1	SALON + AK	21,50 m ²
2	SCHODY	4,30 m ²
3	KOMUNIKACJA	3,70 m ²
4	WC	2,00 m ²
5	WIATROŁAP	2,60 m ²
6	GARAŻ	14,50 m ²


OGRÓDEK

40,00 m²

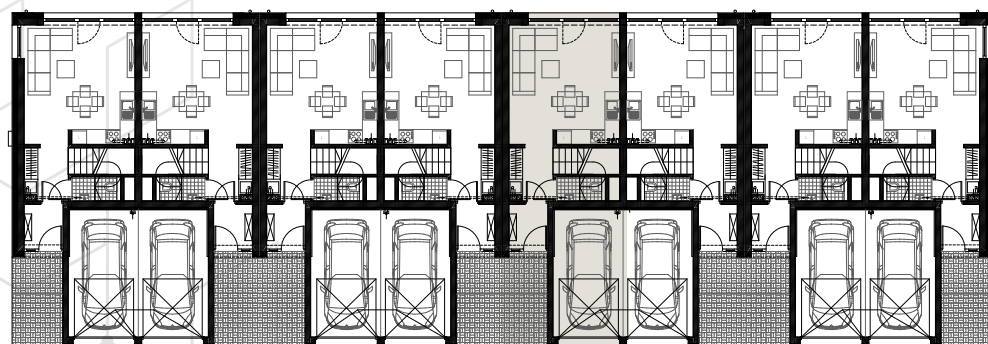

www.apartamentysynowpulku.pl

Informacje zawarte w niniejszej ofercie nie stanowią oferty w rozumieniu przepisów Kodeksu Cywilnego, lecz służą wyłącznie celom informacyjnym. Niniejsze wizualizacje mają charakter poglądowy. Wygląd budynków oraz zagospodarowanie terenu mogą nieznacznie ulec zmianie na etapie realizacji inwestycji.

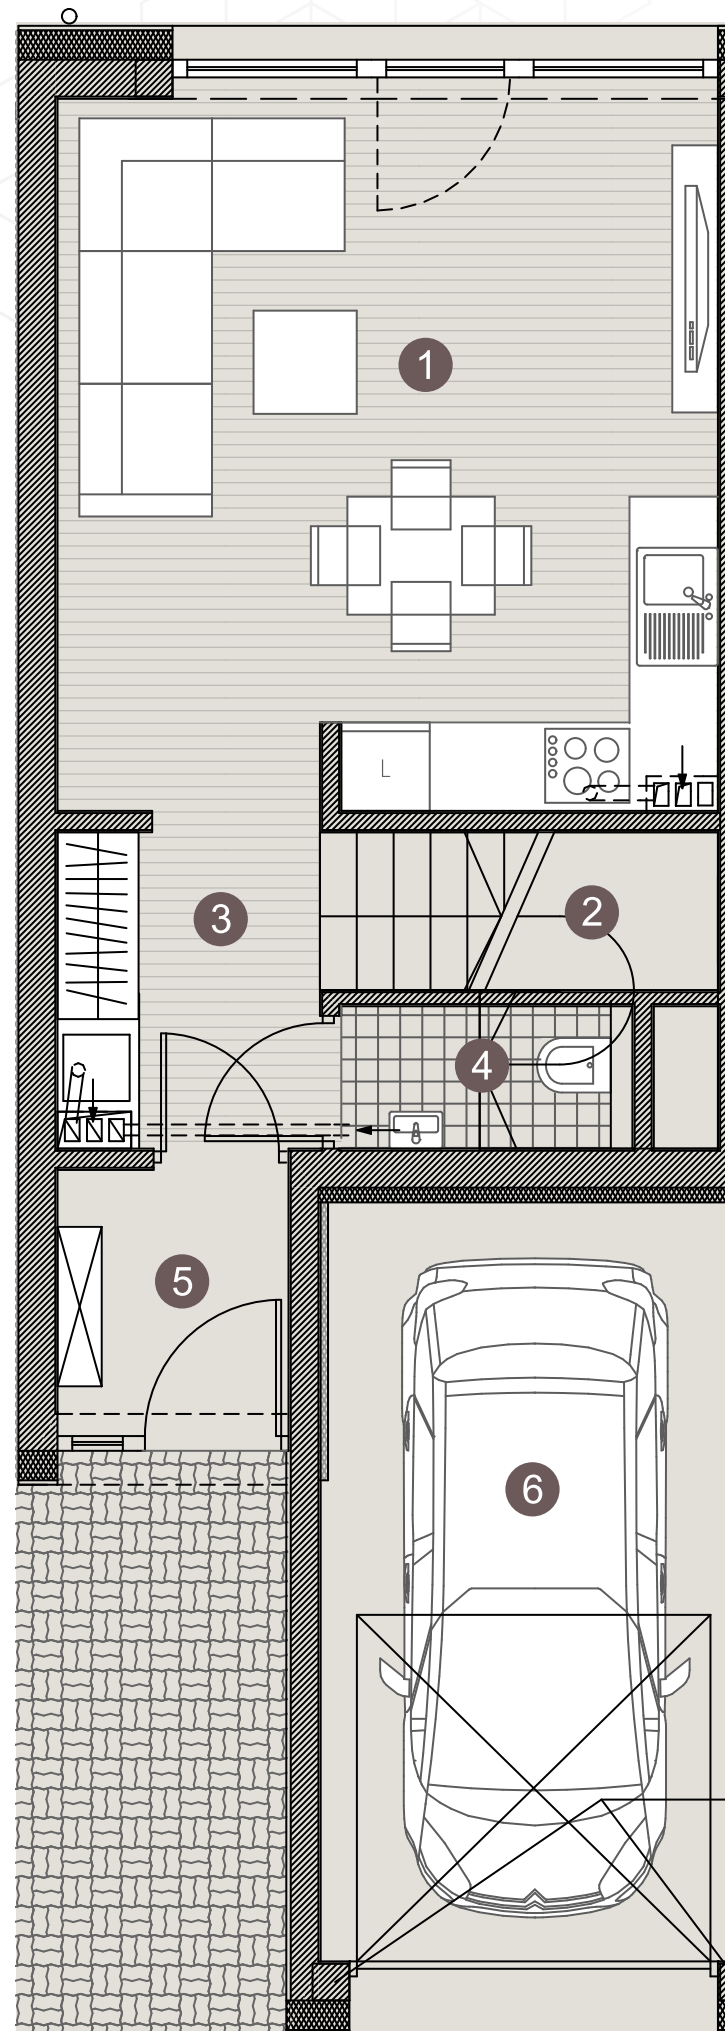

DOMEX DEVELOPMENT
Spółka z o.o.

Ligonia 6
47-320 Gogolin
+ 48 608 531 300
NIP EU1990126828
REGON 389732374

biuro@domexdevelopment.pl
www.domexdevelopment.pl

KRS 0000917158