



# Apartamenty Synów Pułku

## LOKAL nr 008 PIĘTRO



### POWIERZCHNIA

**83 m<sup>2</sup>**

7	SYPIALNIA	12,00 m <sup>2</sup>
8	ŁAZIENKA	4,90 m <sup>2</sup>
9	KOMUNIKACJA	8,90 m <sup>2</sup>
10	POKÓJ 1	11,10 m <sup>2</sup>
11	POKÓJ 2	12,00 m <sup>2</sup>



**WYJĄTKOWA  
LOKALIZACJA**



**USTAWNE  
WNĘTRZE**



**SPRAWDZONA  
JAKOŚĆ**



**NAJLEPSZY  
DEVELOPER**




**WŁASNY  
GARAŻ**



**DOSTĘPNY  
OGRÓD**

[www.apartamentysynowpulku.pl](http://www.apartamentysynowpulku.pl)

Informacje zawarte w niniejszej ofercie nie stanowią oferty w rozumieniu przepisów Kodeksu Cywilnego, lecz służą wyłącznie celom informacyjnym. Niniejsze wizualizacje mają charakter poglądowy. Wygląd budynków oraz zagospodarowanie terenu mogą nieznacznie ulec zmianie na etapie realizacji inwestycji.

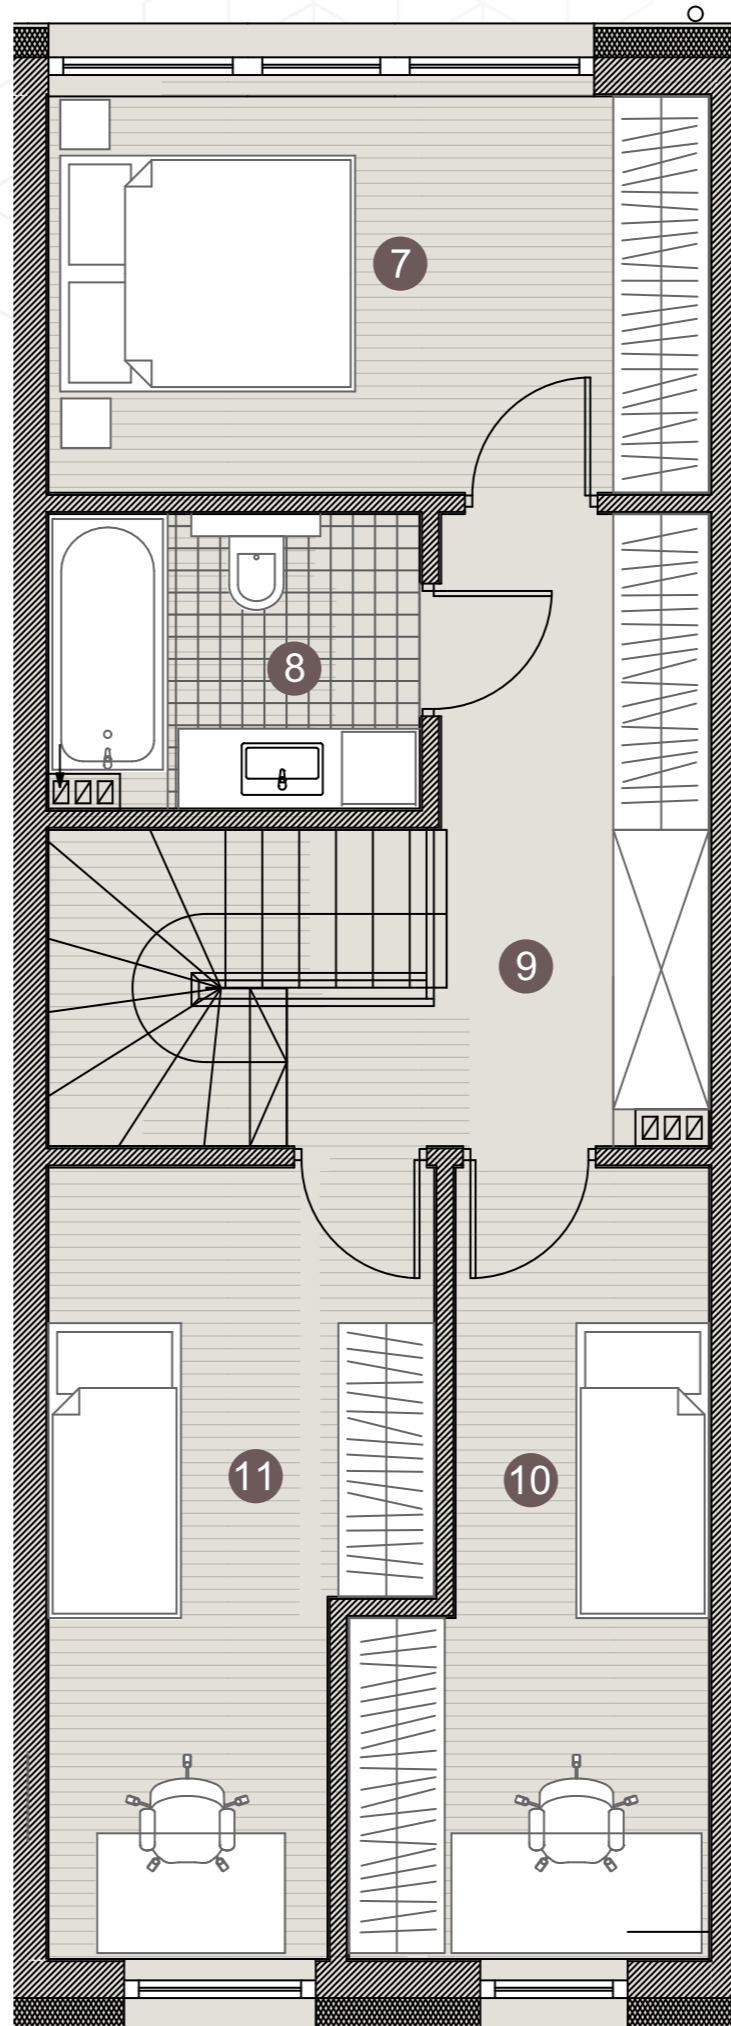

**DOMEX DEVELOPMENT  
Spółka z o.o.**

Ligonia 6  
47-320 Gogolin  
+ 48 608 531 300  
NIP EU1990126828  
REGON 389732374

[biuro@domexdevelopment.pl](mailto:biuro@domexdevelopment.pl)  
[www.domexdevelopment.pl](http://www.domexdevelopment.pl)

KRS 0000917158